

NETIS 登録 No. 防音アフィラウォール KT-120034-VR

防音性だけではなく、設置も簡単！ これまでの常識を打ち破ります。

防音アフィラウォール

積算について


セキスイの防音アフィラウォールは、工事現場用仮囲いパネルで、はじめて吸音材を内蔵させ、今までなかった高さ4500mm仕様を設けました。この画期的製品を使うことによって、現場周辺にもたらず騒音を大きく低減し、周辺環境を守りながら円滑な工事の推進をサポートいたします。しかも設置が非常に簡単で安価にすむことも魅力のひとつ。ここでは、設置上のメリットを積算条件に基づいてご紹介いたします。

積算条件	設置距離…100M	設置期間…1年間	地盤支持力…N値:5	基準風速…18m/s
-------------	-----------	----------	------------	------------

提案技術 防音アフィラウォールを設置

防音アフィラウォールなら、単管パイプで組み上げるだけなので、基礎工事が不要！
従って、長い距離での囲いもラクラク設置ができ、撤収も簡単です。更に本体と下地主要材は、リース対応も可能。


杭打ちの要領でパイプを入れてください！

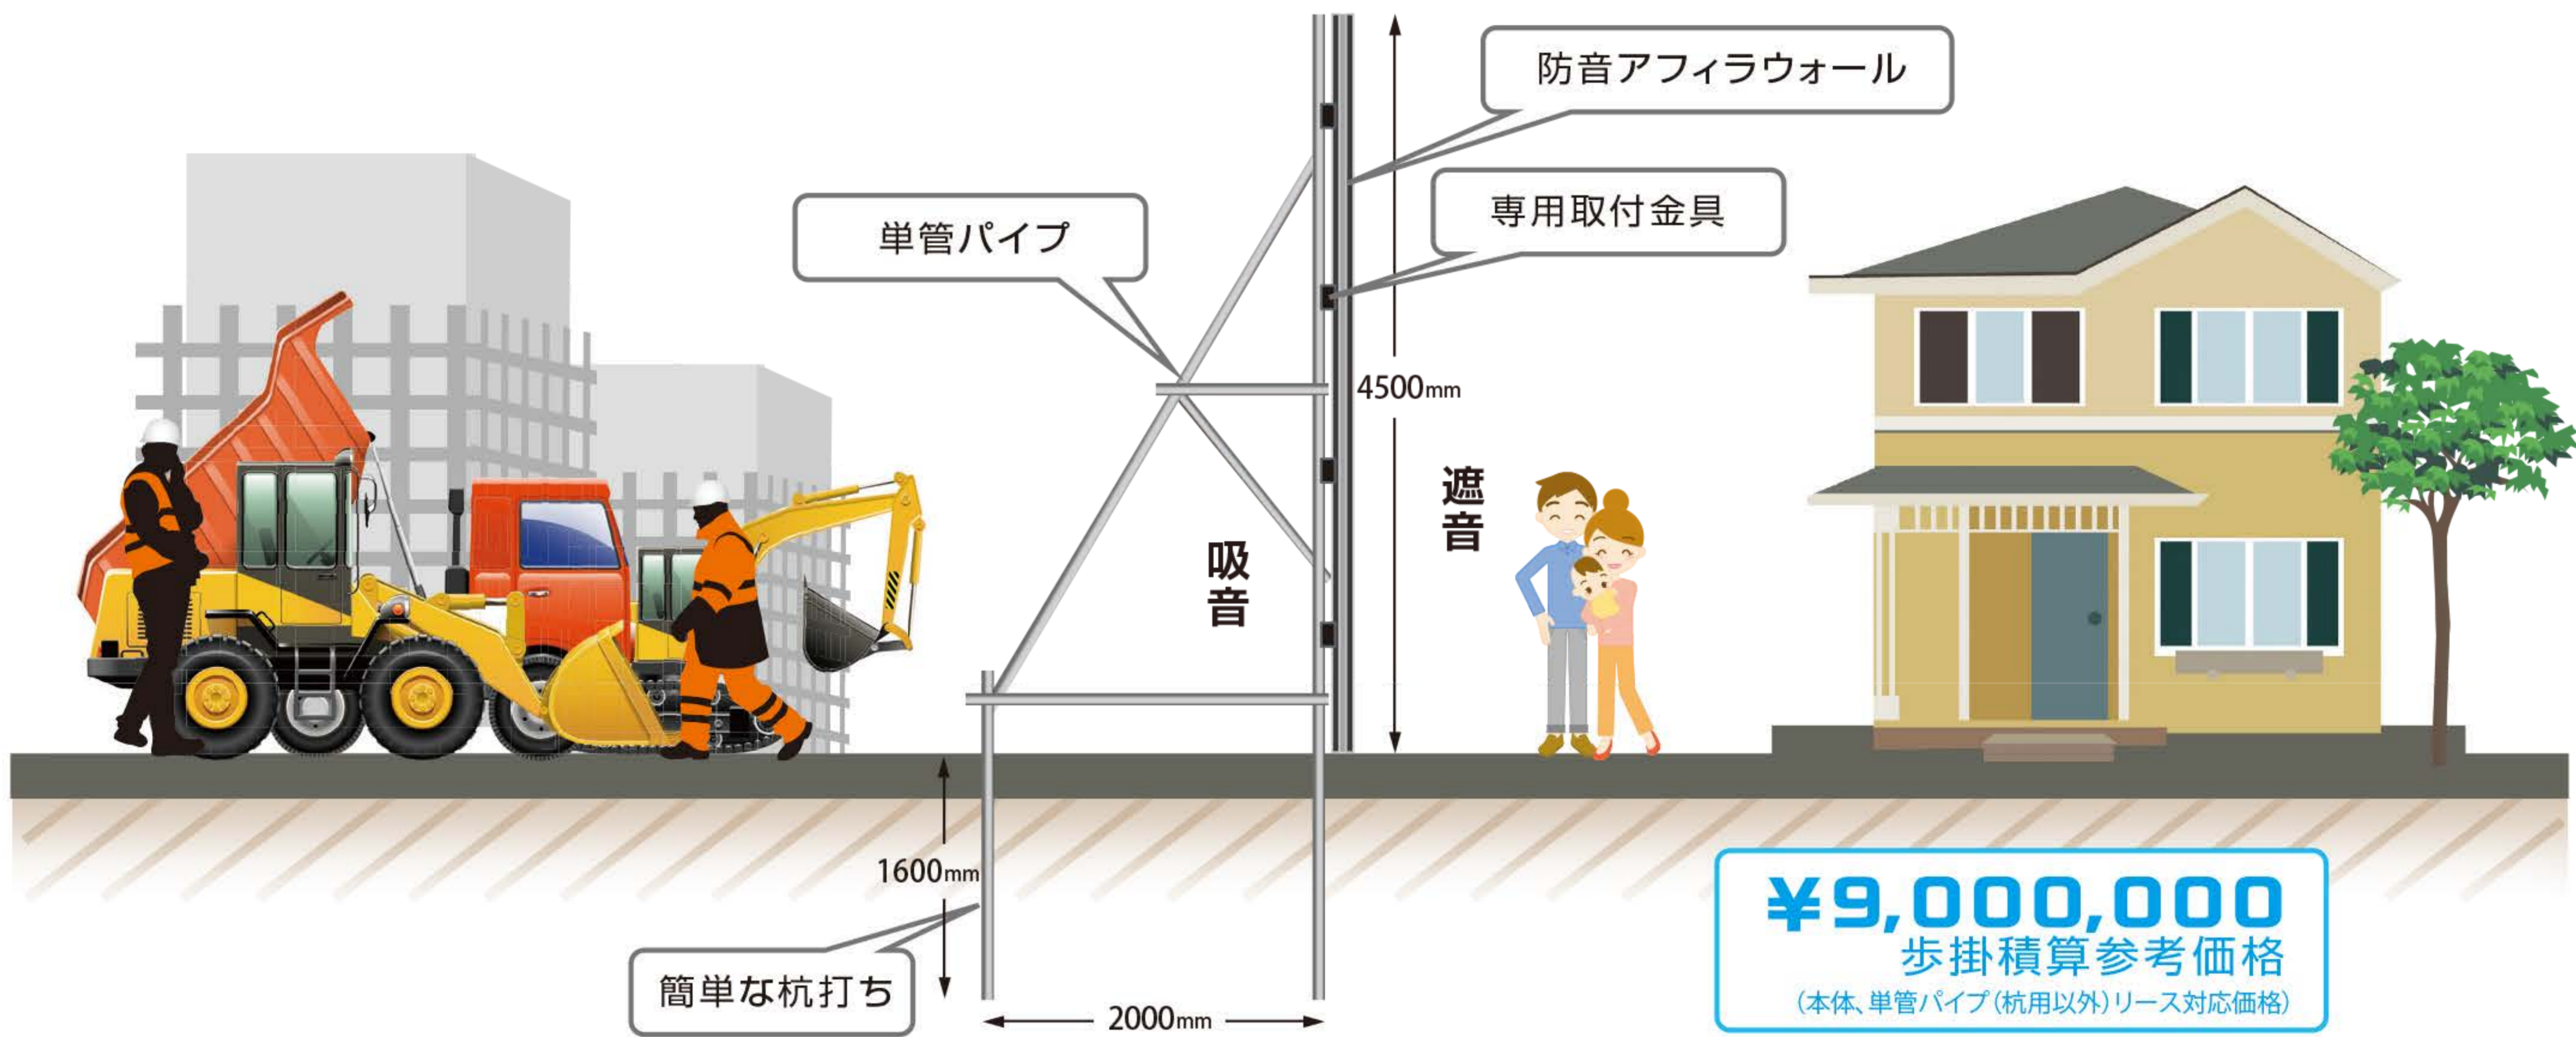

従来技術 従来型の防音壁を設置

重量物の防音壁をH鋼で支えるため、長い距離を支える基礎工事に期間と費用がかかり、撤収の際にも復旧工事が大掛かりになってしまいがち。

延々と大がかりな基礎を構築する必要ある

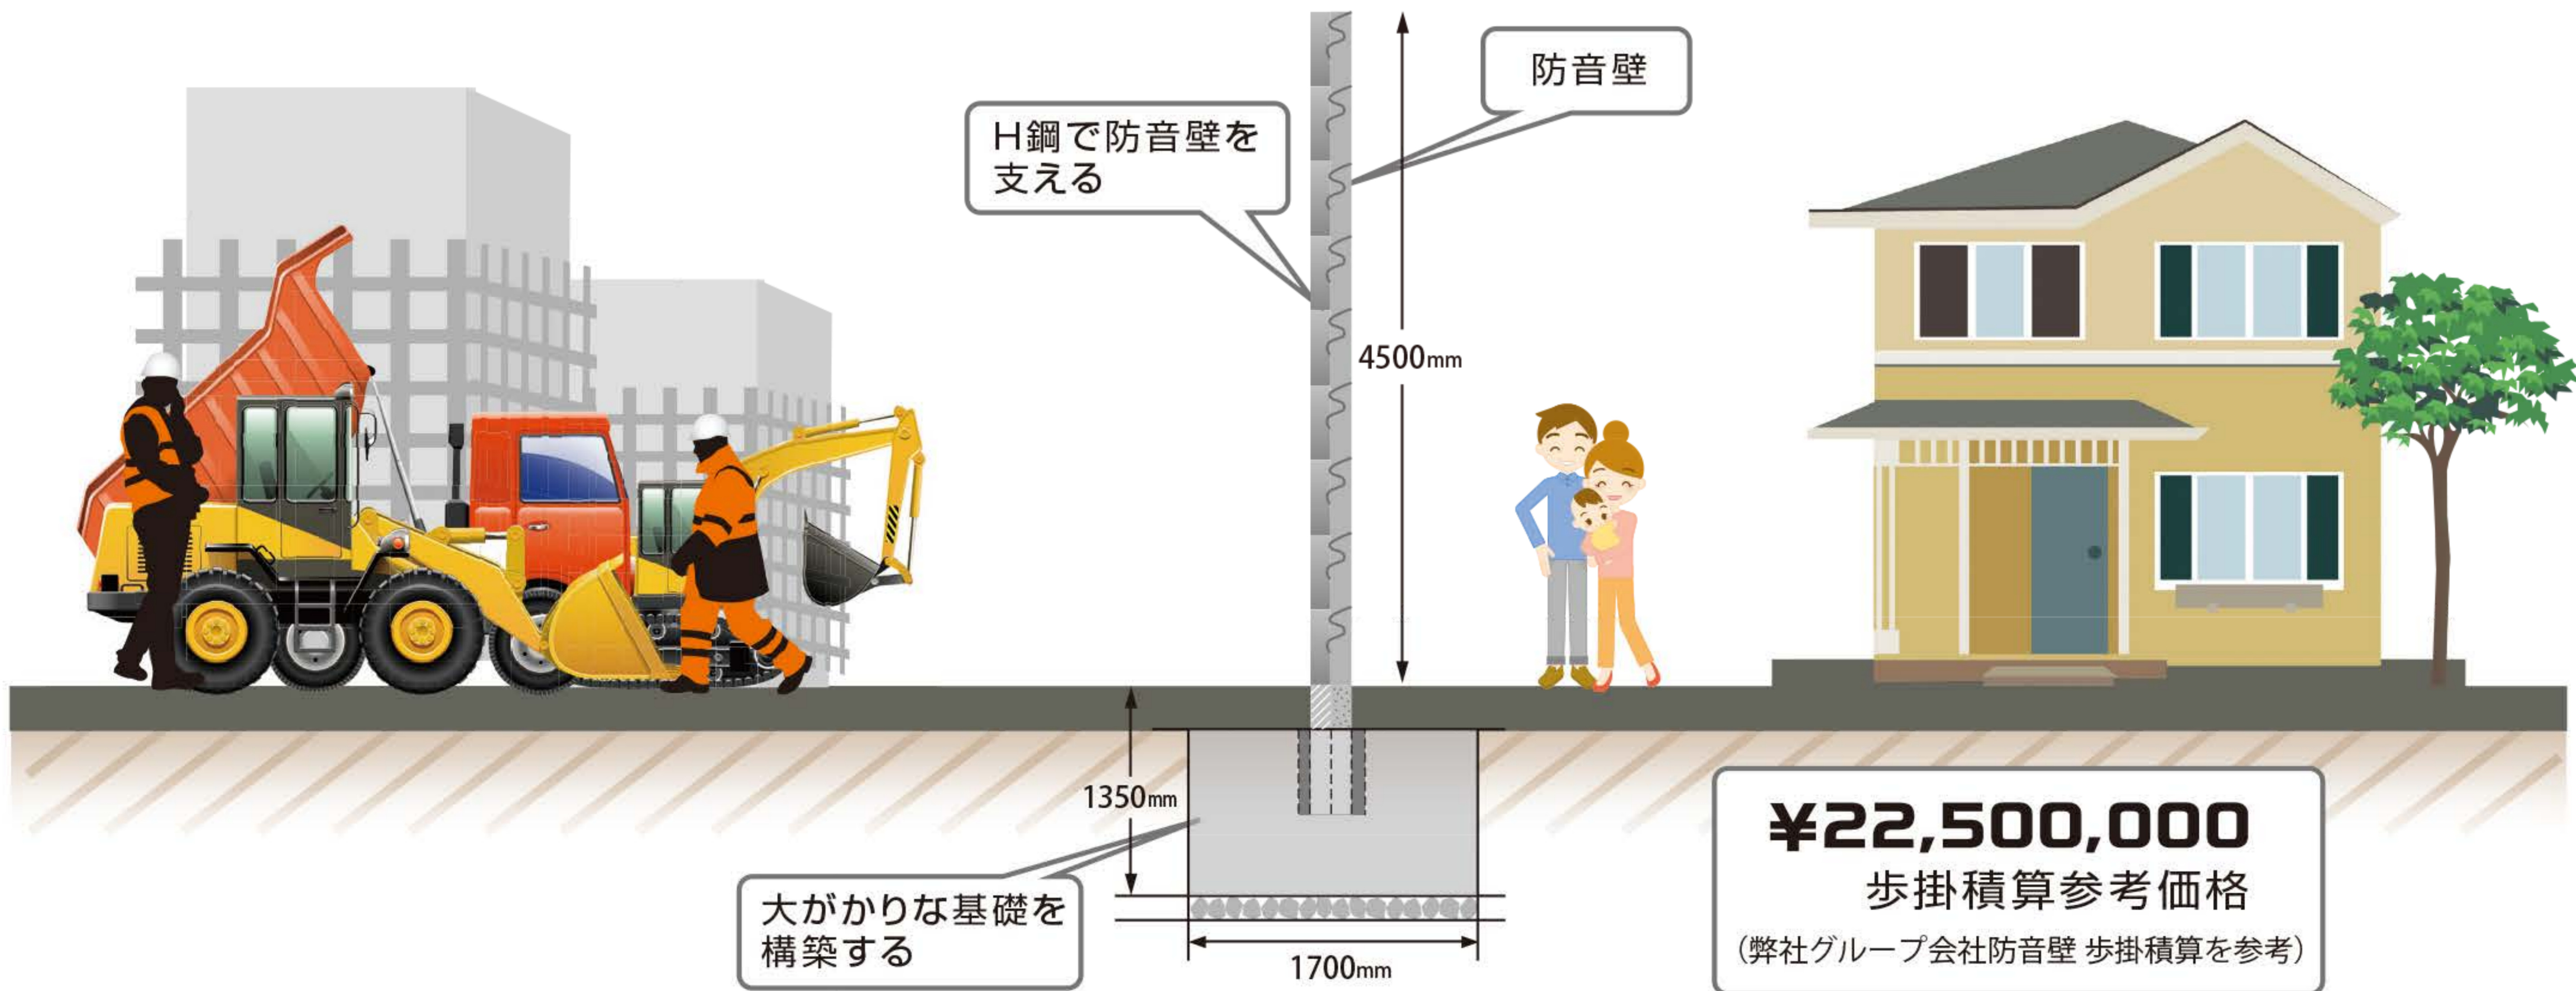

防音アフィラウォール

防音アフィラウォール 設計価格表

(注)下記価格には、運賃が含まれていません。

製品名	品番	サイズ	設計価格
標準パネル	AW II S 0930	900×3,000	48,000
	AW II S 0920	900×2,000	36,000
	AW II S 4545	450×4,500	43,000
	AW II S 4530	450×3,000	28,000
	AW II S 4520	450×2,000	20,000
調整パネル	AW II X 4545	450×4,500	22,000
	AW II X 4530	450×3,000	16,000
	AW II X 4520	450×2,000	12,000
コーナーパネル	AW II C 4545	450×4,500	54,000
	AW II C 4530	450×3,000	40,000
	AW II C 4520	450×2,000	31,000
クリアパネル	AW II P 4545	450×4,500	36,000
	AW II P 4530	450×3,000	26,000
	AW II P 4520	450×2,000	19,000
ドアパネル	AW II D 20	900×2,000	182,000
ドア上部パネル	AW II S 0925	900×2,500	45,000
	AW II S 0910	900×1,000	23,000
専用取付金具	AWK金具 バラ	1ヶ(1,000ヶ/箱)	160
調整パネル用金具	CPK金具	1ヶ	740


防音アフィラウォール リース設計価格 (参考)

(注)下記価格には、運賃が含まれていません。

形態	設置仕様	品番	サイズ	単位	設計価格	
					リース料/日	基本料/回
リース	4.5M	AW II S 4545 (標準)	450×4,500	枚	70	7,000
		AW II X 4545 (調整)	450×4,500	枚	70	7,000
		AW II C 4545 (コーナー)	450×4,500	枚	90	9,000
	3.0M	AW II S 0930 (標準)	900×3,000	枚	80	8,000
		AW II X 4530 (調整)	450×3,000	枚	60	6,000
		AW II C 4530 (コーナー)	450×3,000	枚	80	8,000


※上記以外の規格品種については、都度お問い合わせください。

表紙積算条件算出根拠 取付施工詳細図

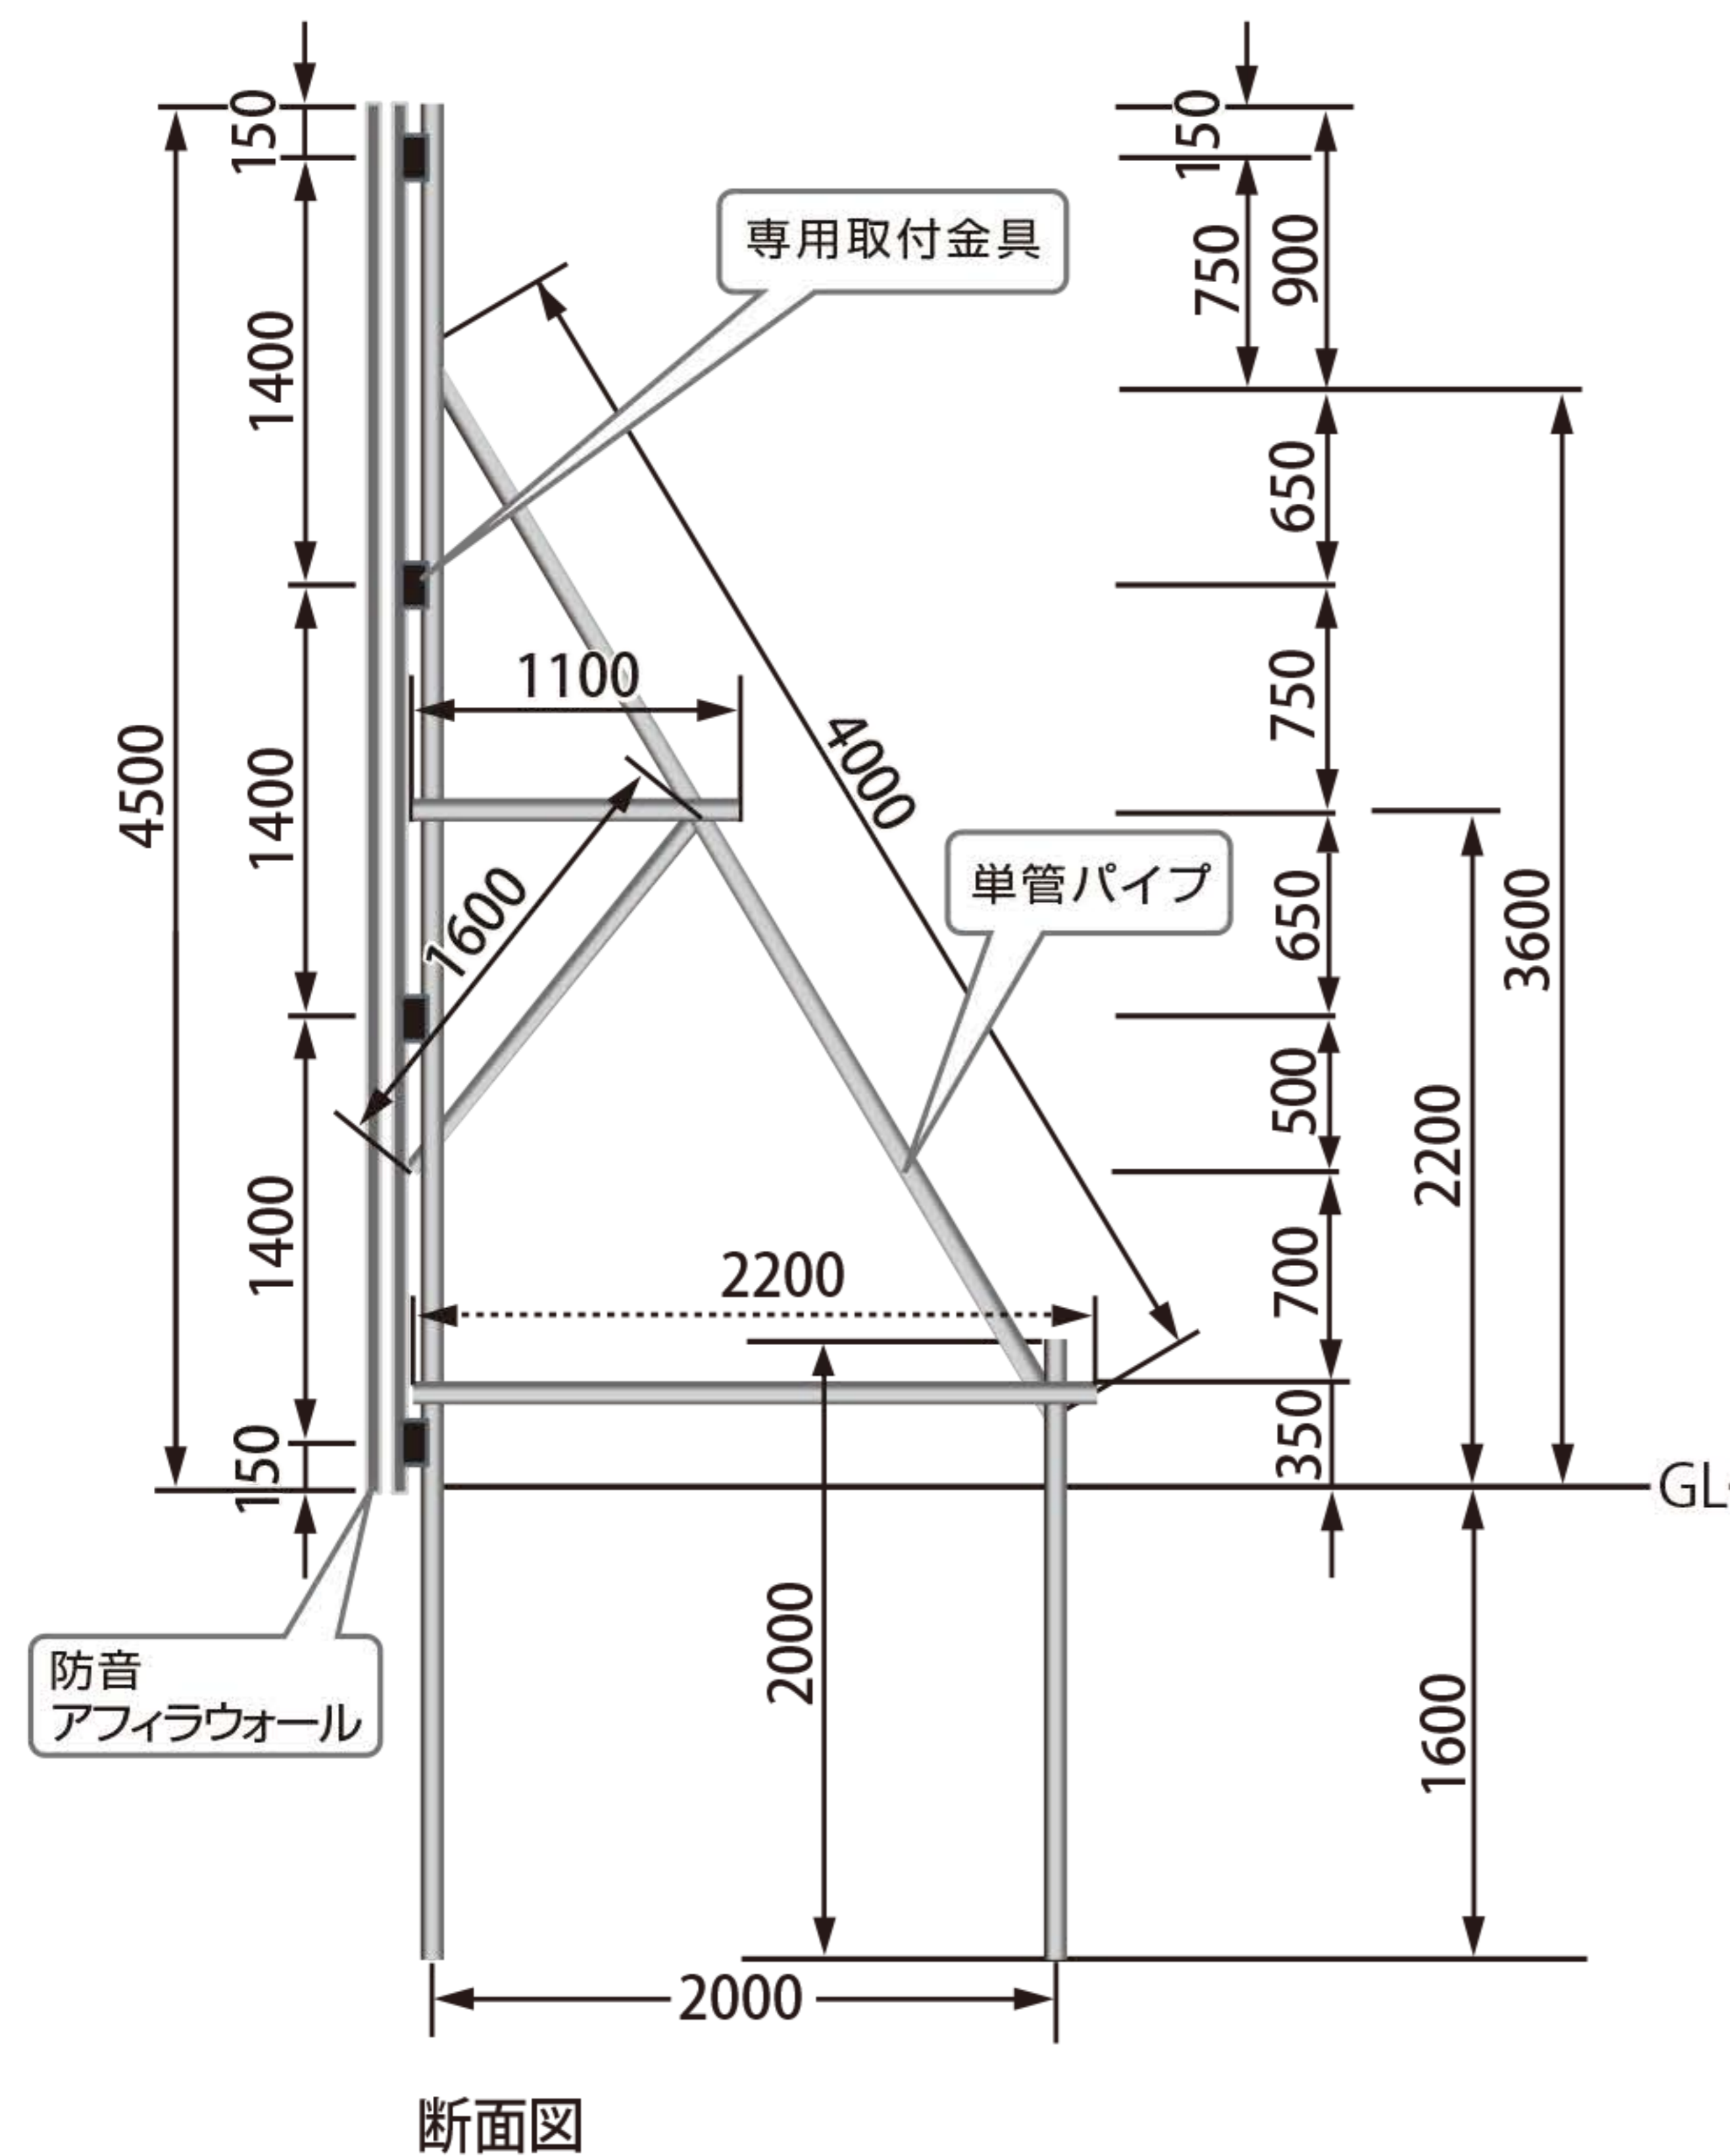

条件：AW II S 4545 設置

地盤支持力…N値:5 (均質な粘性土) 基準風速…18m/s 瞬間風速係数…1.19
台風割増係数…1.0 近接高層建築物による風速の割増係数…1.0

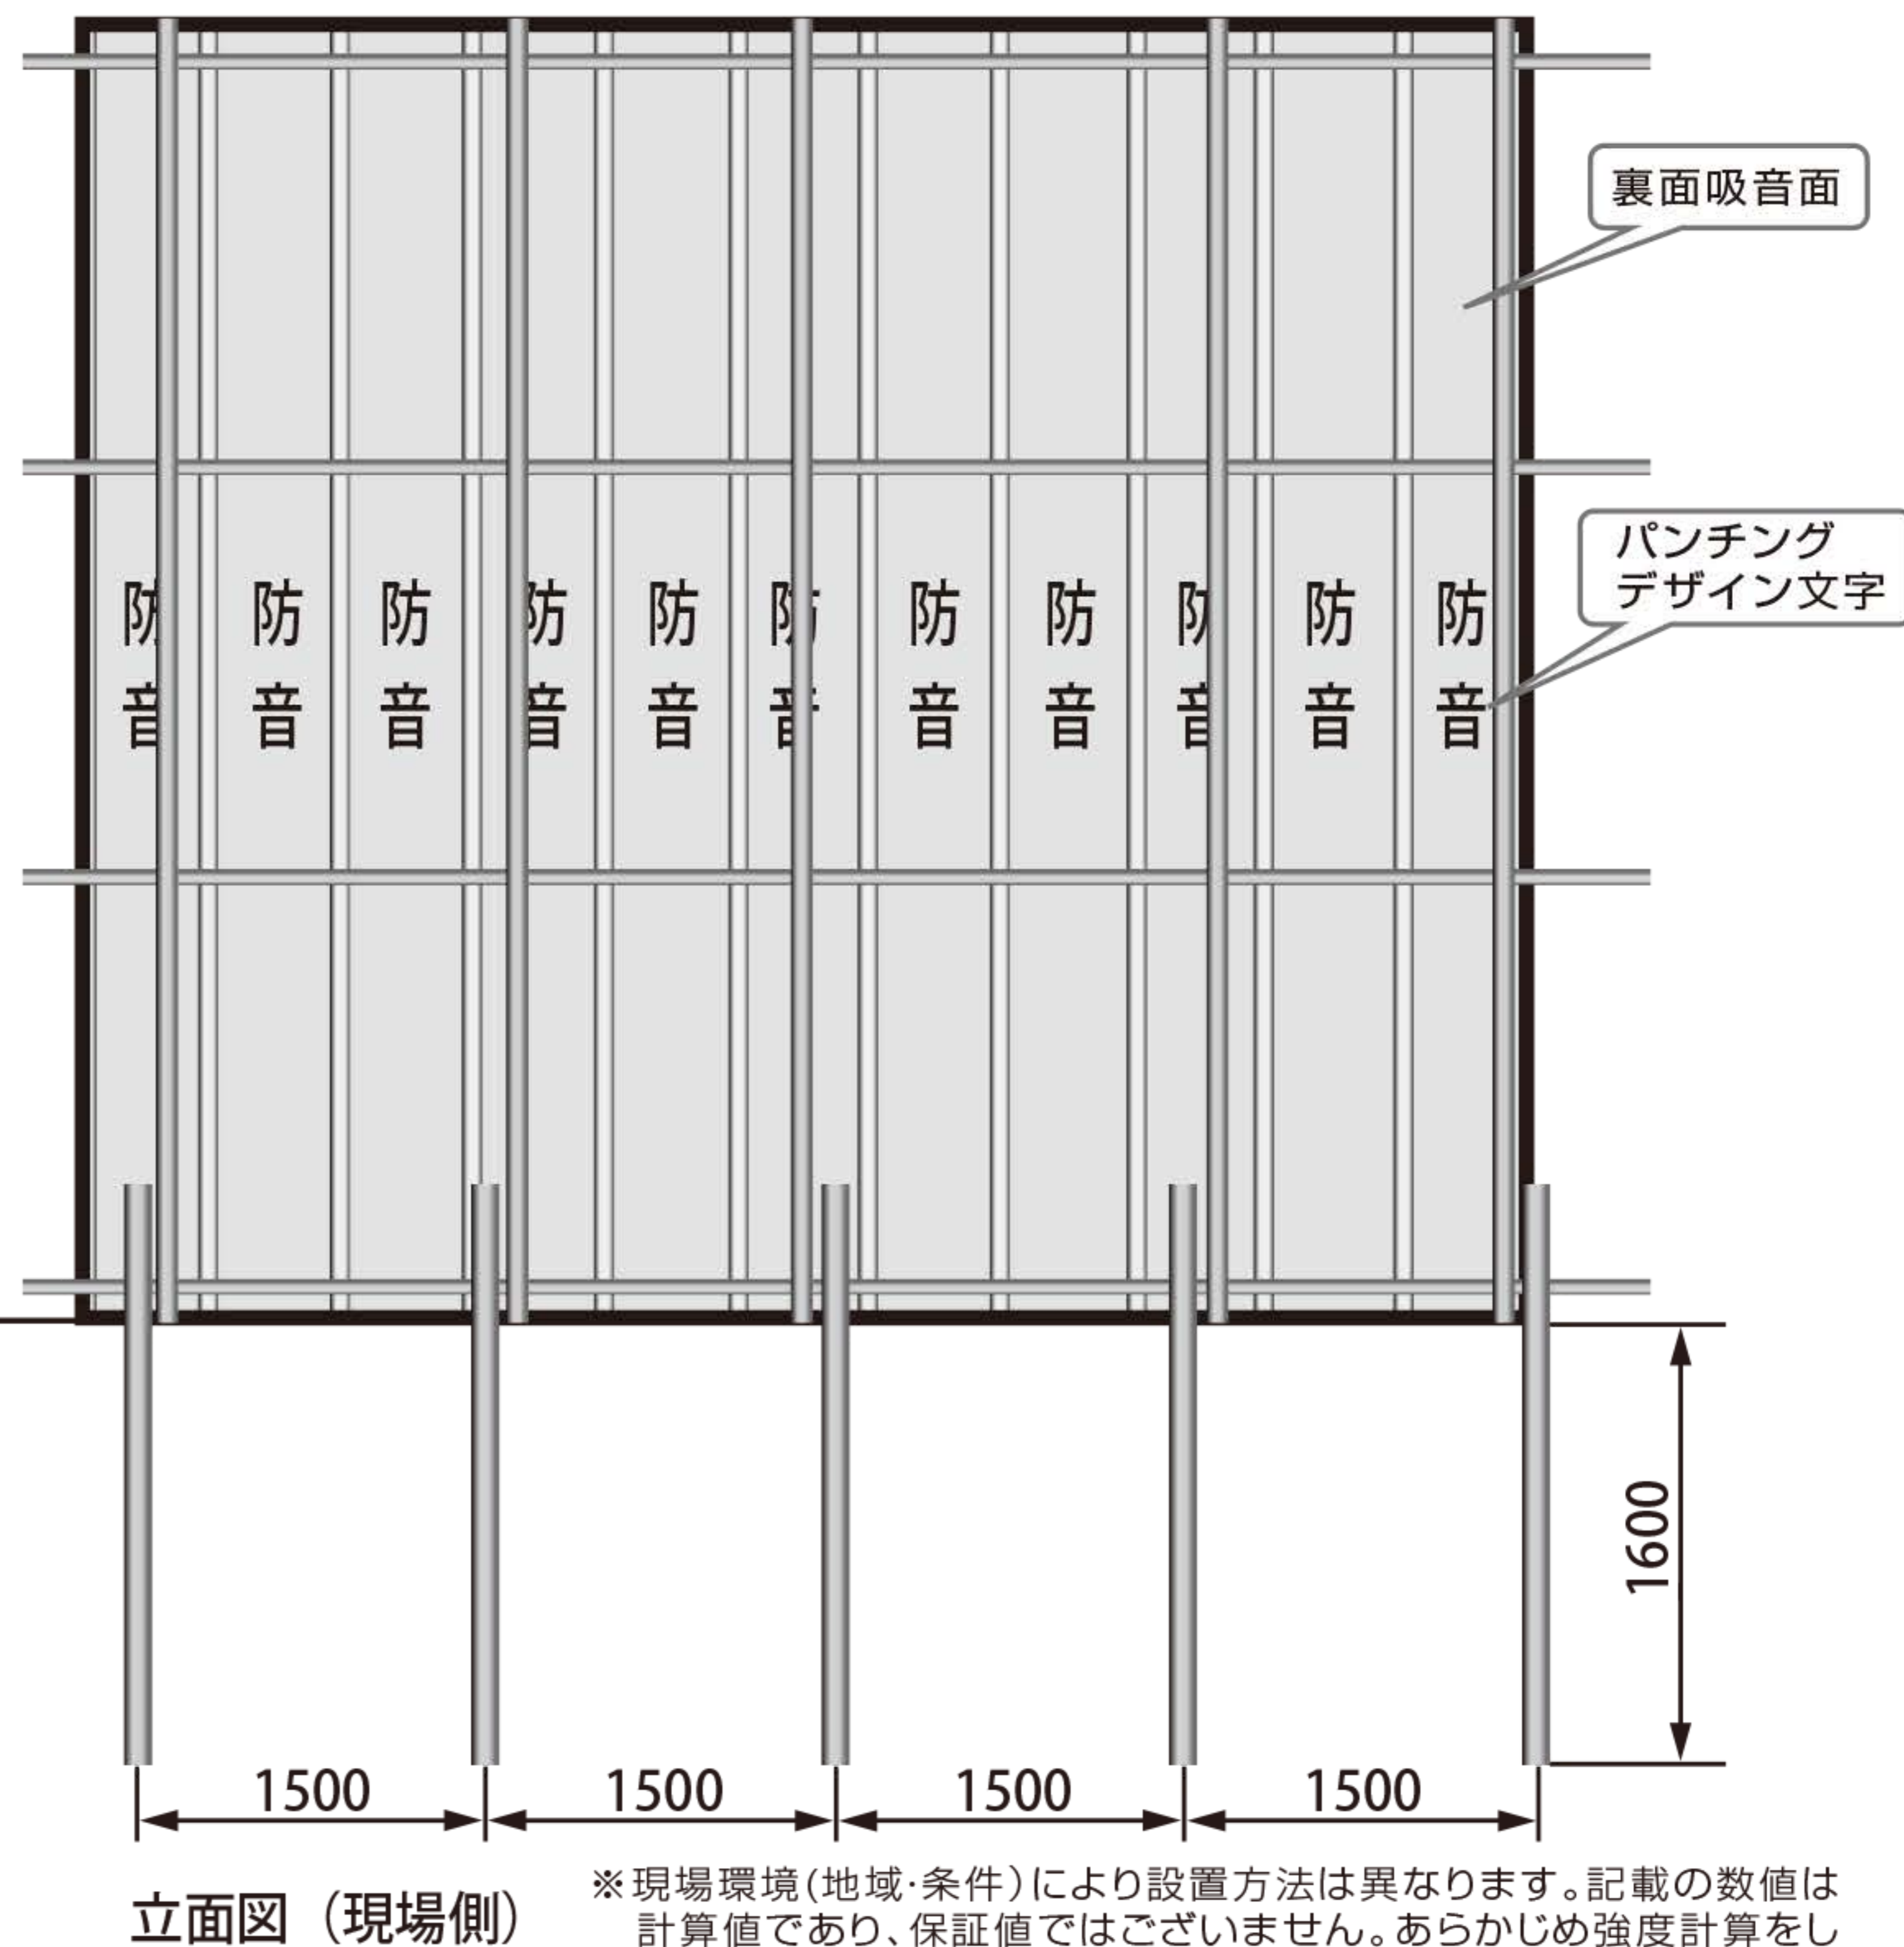

※現場環境(地域・条件)により設置方法は異なります。記載の数値は計算値であり、保証値ではございません。あらかじめ強度計算をした上で取付施工をお願い致します。

積水樹脂プラメタル株式会社

本社 〒399-0601 長野県上伊那郡辰野町小野795-1
TEL.0266-46-3100(代) FAX.0266-46-3104

東京営業所 〒105-0022 東京都港区海岸1-11-1 ニューピア竹芝ノースタワー12階
TEL.03-5400-1820 FAX.03-5400-1819

大阪営業所 〒530-8565 大阪市北区西天満2丁目4番4号 堂島関電ビル6F
TEL.06-6365-0371 FAX.06-6365-7875

URL: <http://www.plametal.co.jp>



リース代理店